
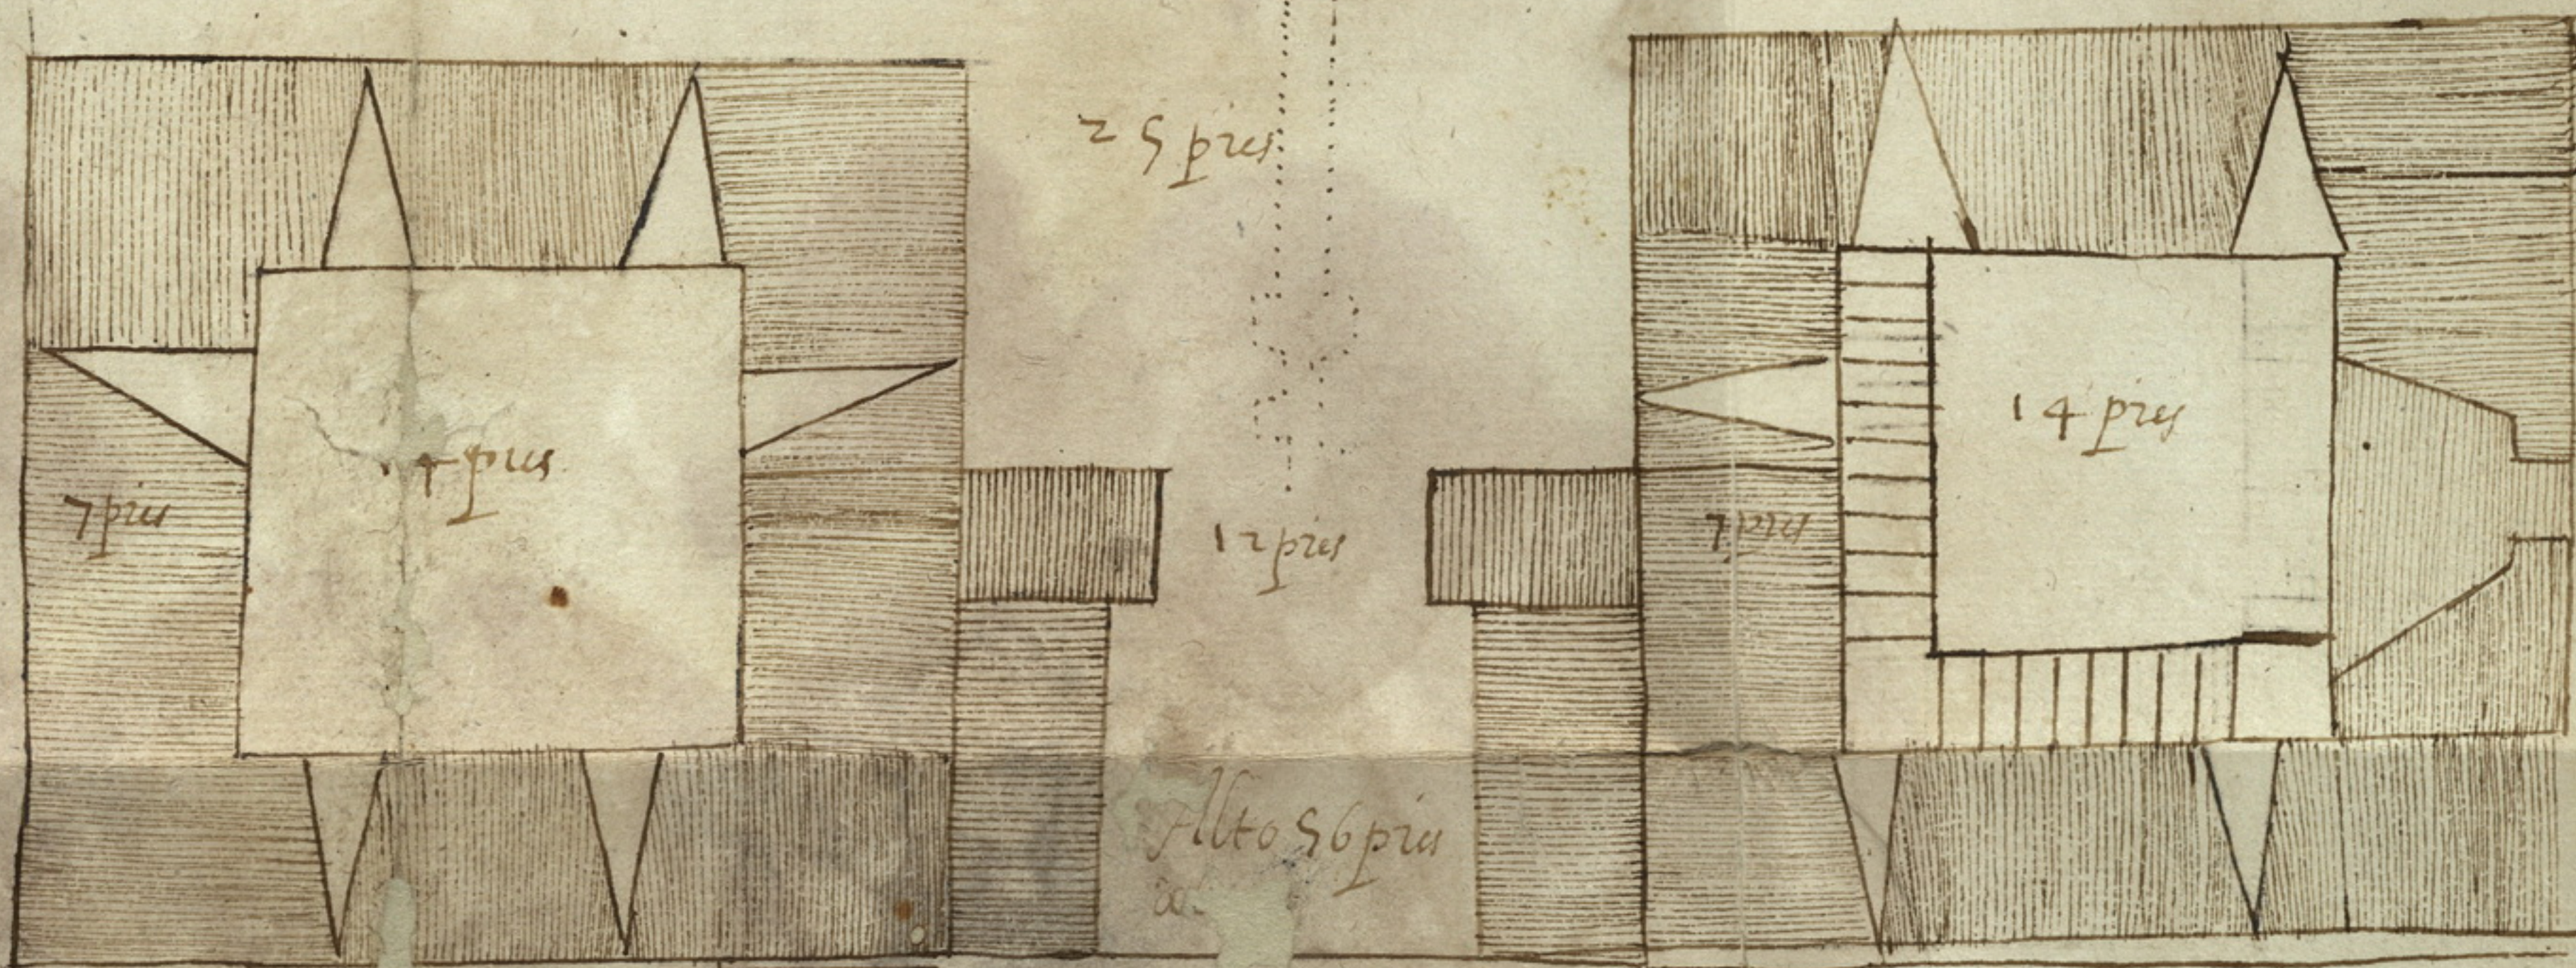


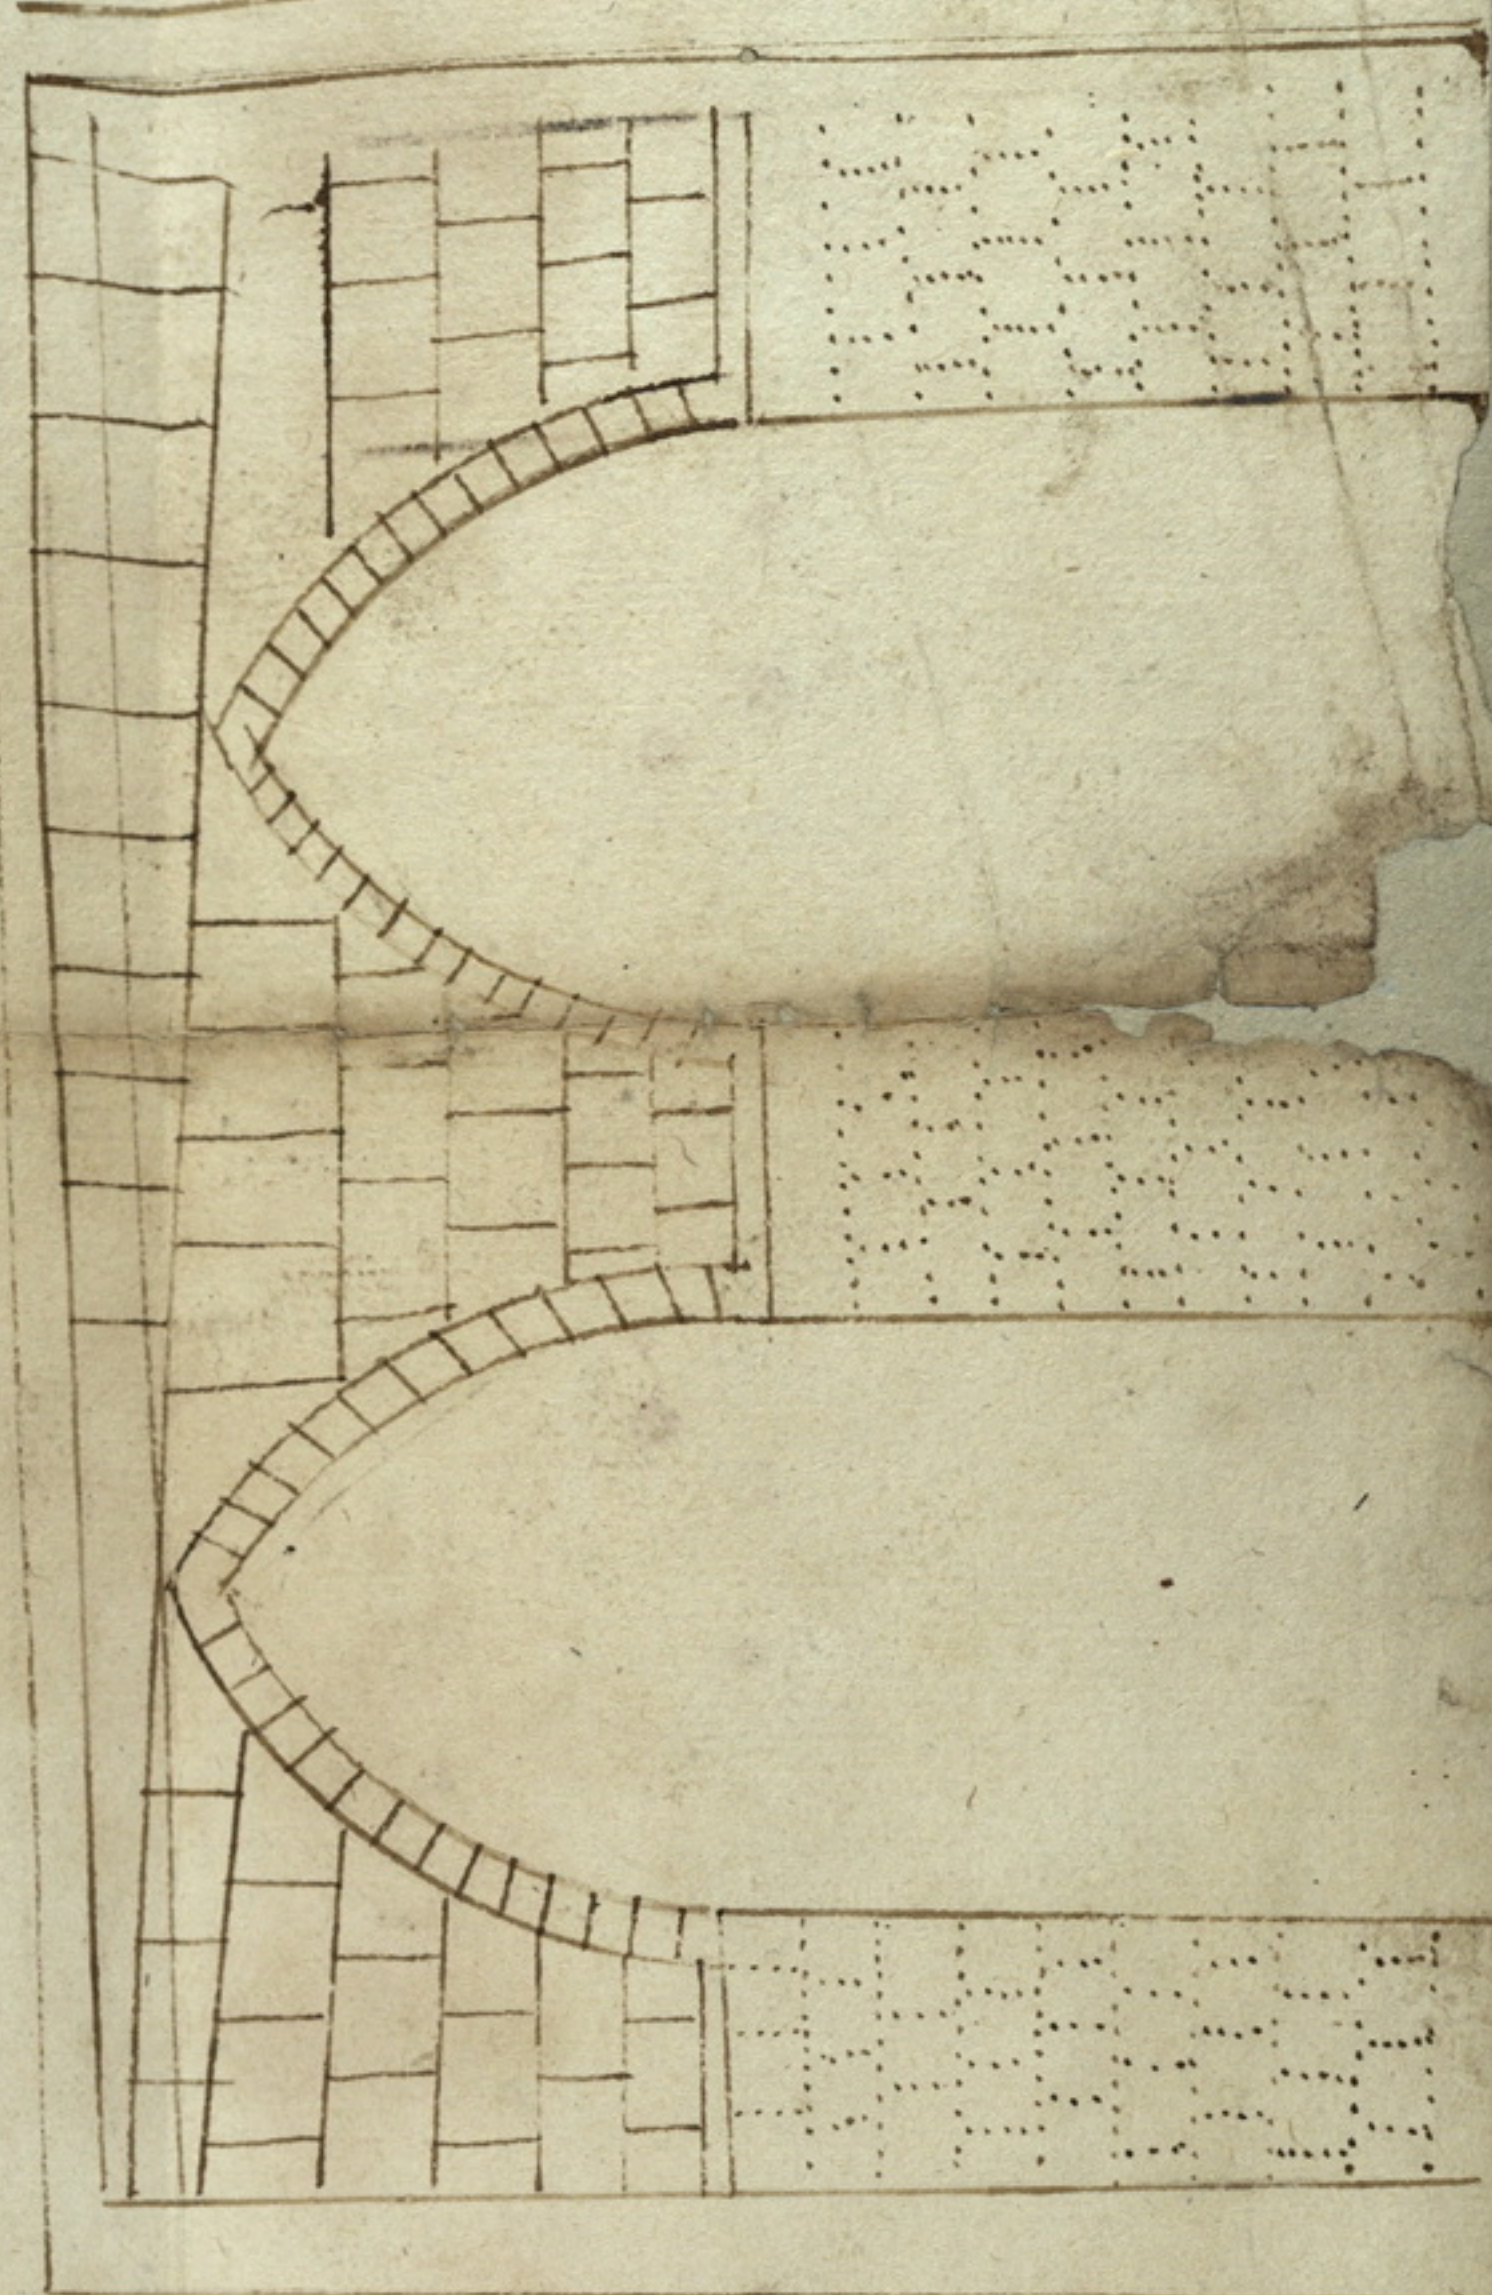

Diseño de la Torre y Puente
del Rey, x esta Ciudad.