


Un terreno sito en el portal de Urbina en figura un trapecioide que linda al Mediodia con el camino de circumbalacion entre la carretera de Francia y la de Orduna, al Oeste con un terreno del Ayuntamiento de esta ciudad y heredad de D. Pablo de Jurre residente en Toledo, al Norte con otra heredad de Ser Marques de Meave y al Este con una de D. Manuel de Cierroga vecino de esta ciudad, contiene en su superficie 234 m.² 60 cent.² de solar y 896 m.² 23 cent.² de terreno accesorio que hacen un total de 830 m.² 33 cent.² o 8 area 30 centiarcos.

Vitoria 4 de Mayo de 1863.
Juan Jose de Andueza



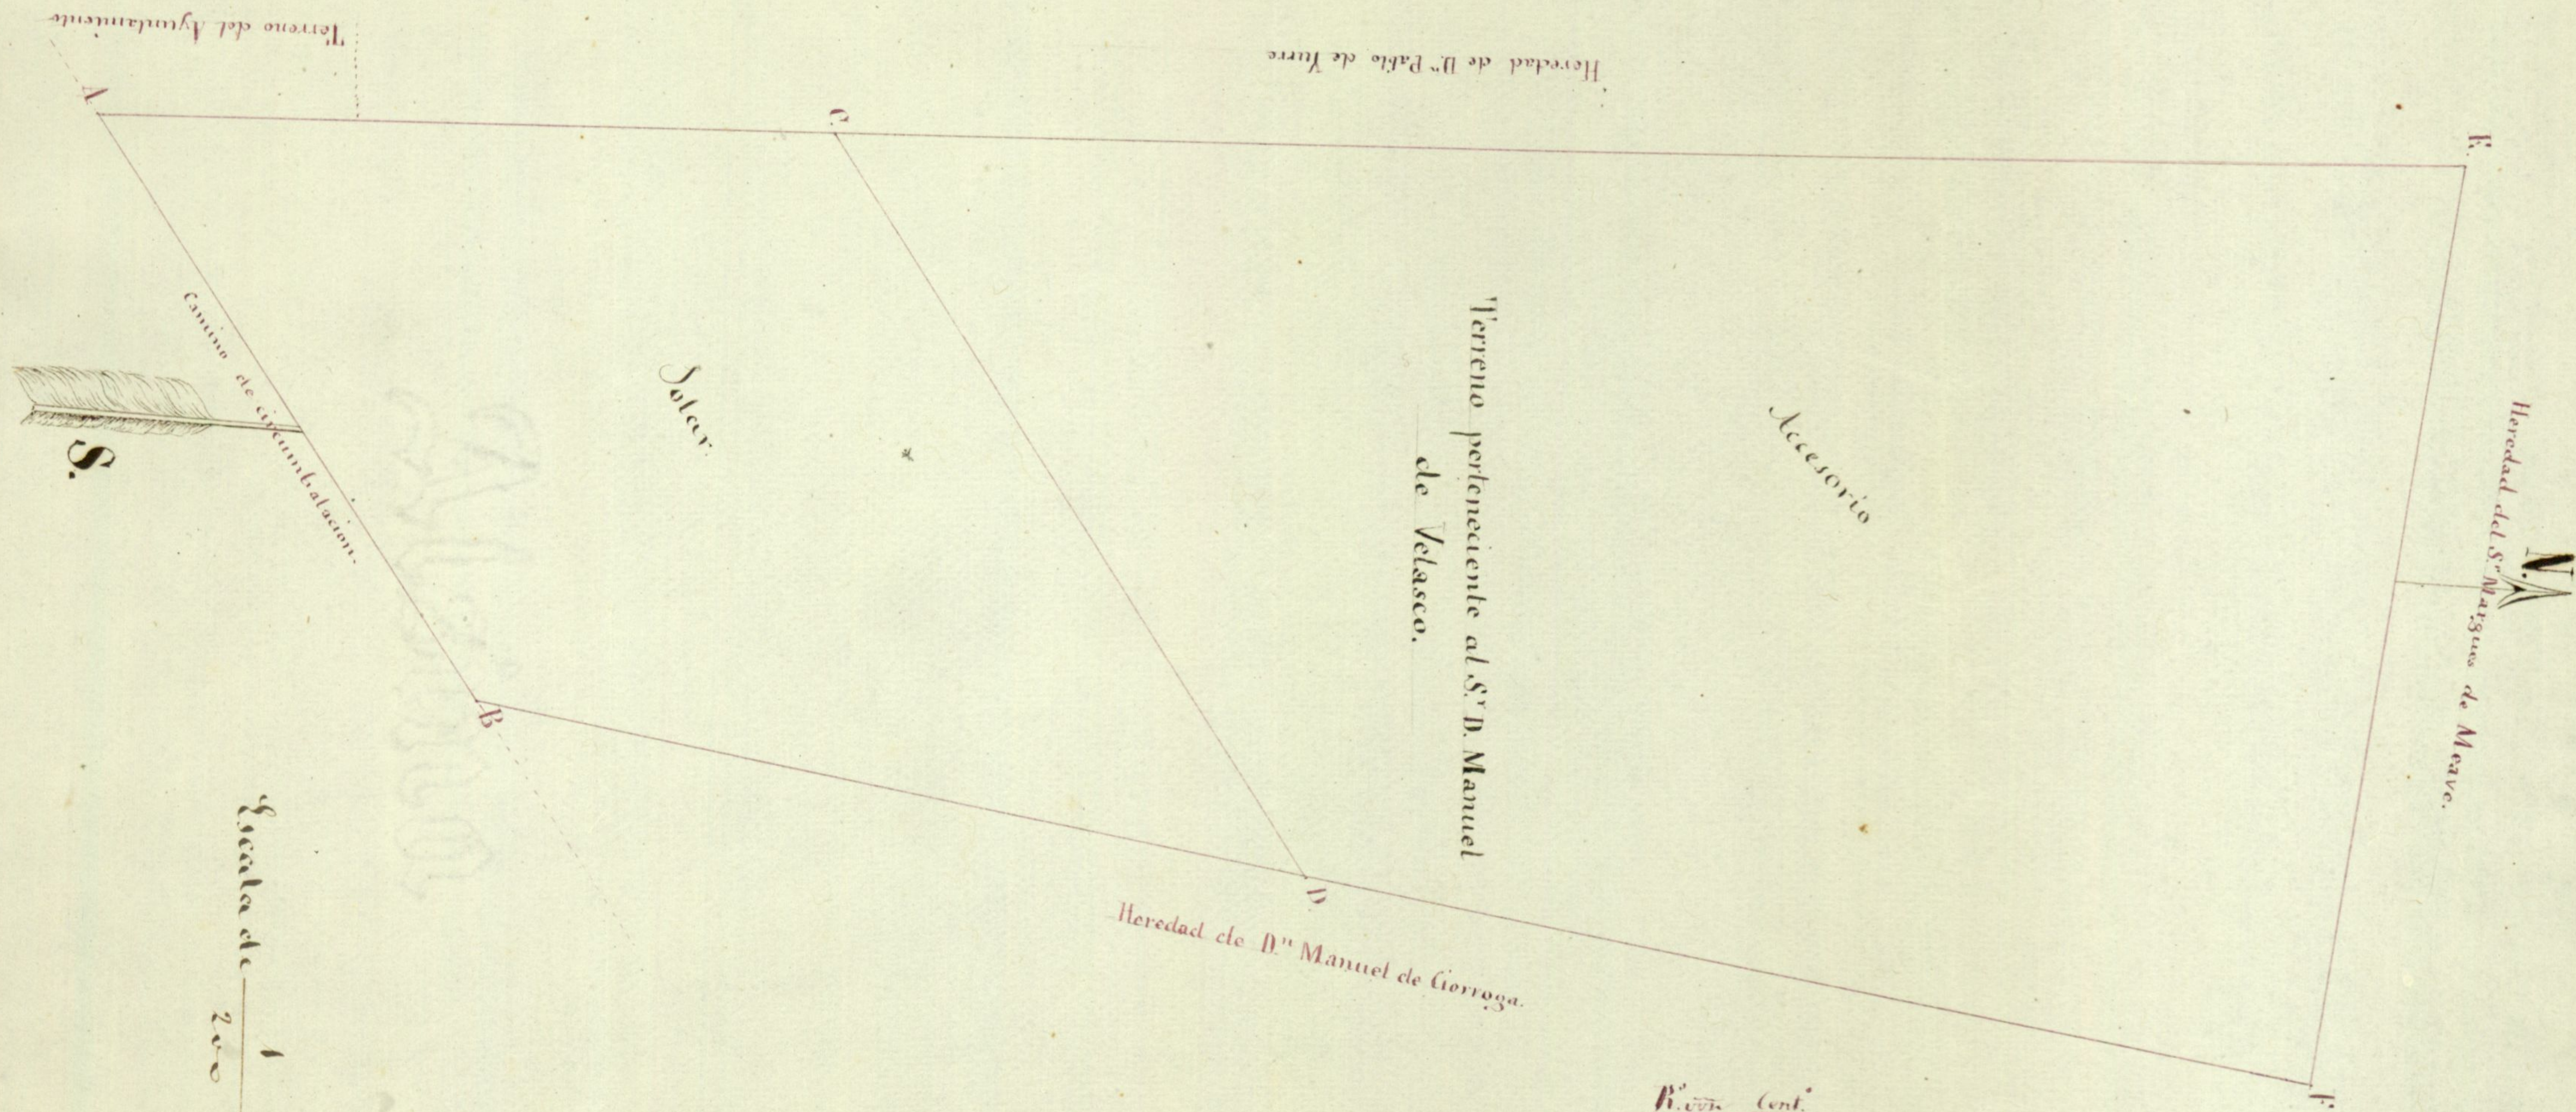

	Reón	Cent.
Solar superficie A.B.D.C. = 234, 60 m. = 63 est. 70 centosim. a 30 est. 50 centosim.	1911,	
Accesorio. id C.D.F.E. = 596, 23 id = 156 id 72 id a 12 id id	1380,	64
Total	3291,	64

Resulta en resumen para la superficie ABFE un valor de tres mil doscientos noventa y un ⁹ y sesenta y cuatro cent. el cual considero justo = Vitoria 4 de Marzo de 1863

Juan Lou de Andueza