


ATHA-DAN-FUAR-013-001-60

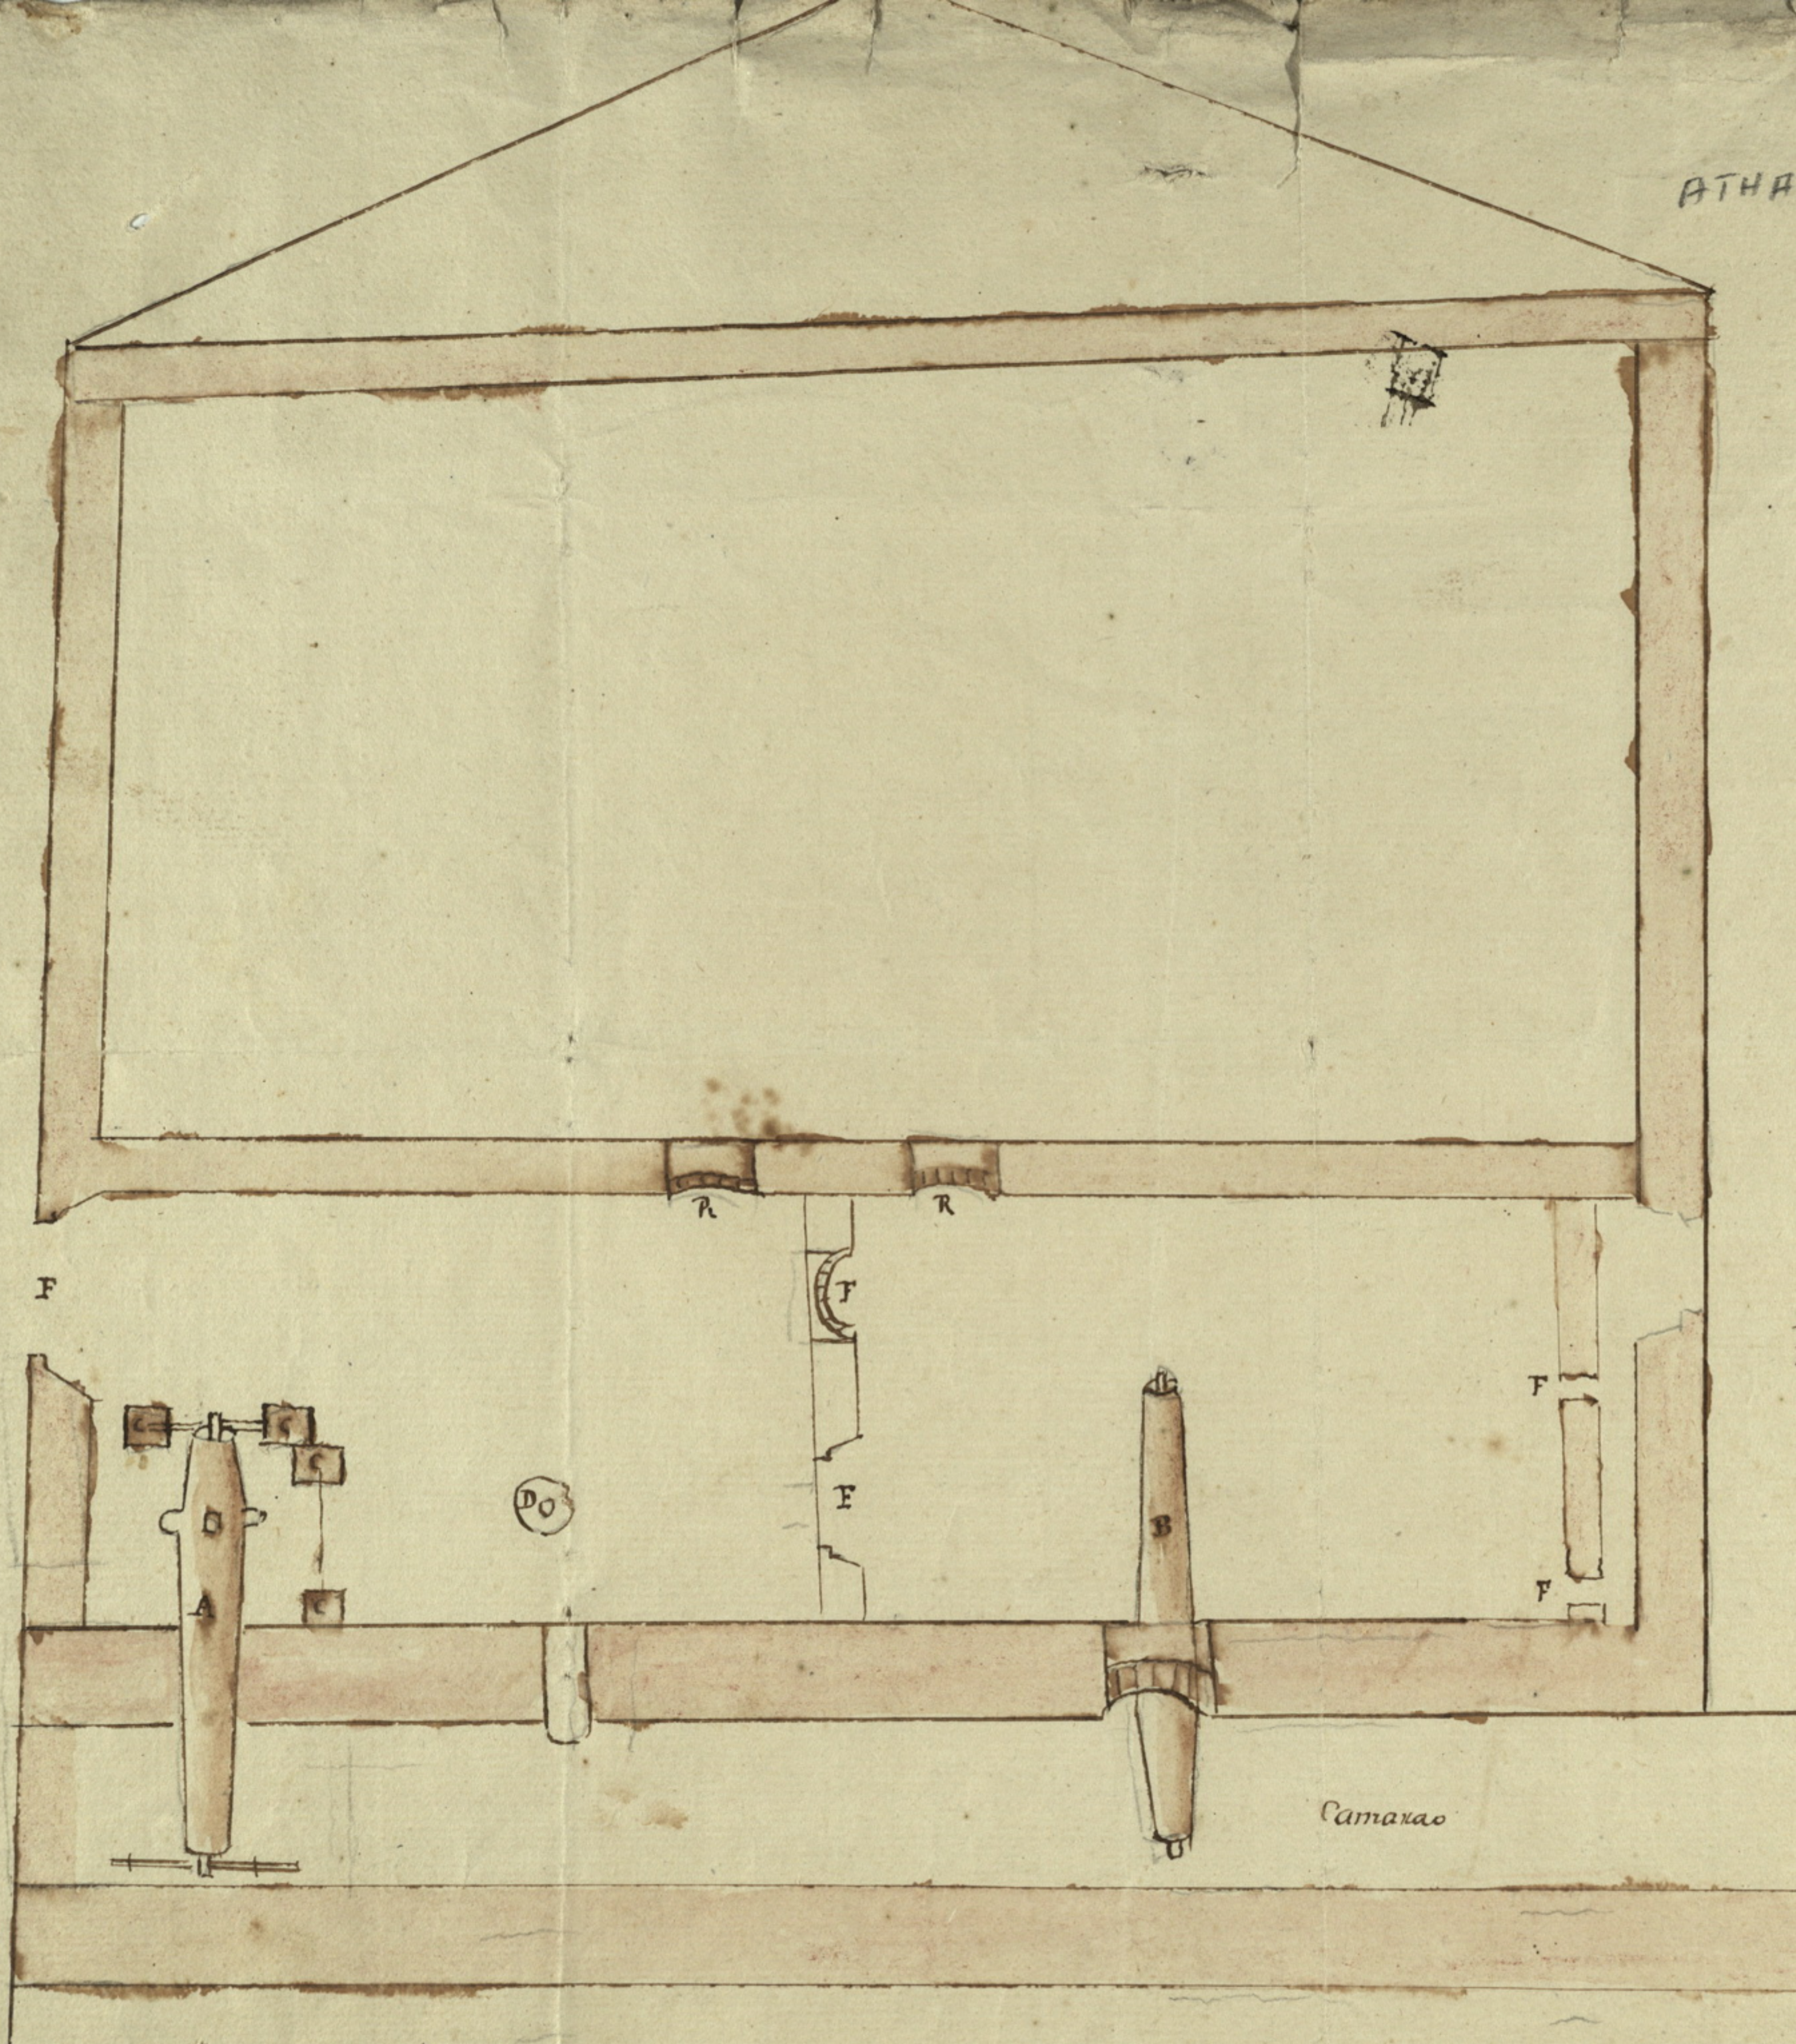

Plan de una Casa ferreria y Camaronera
Con las dimensiones y divisiones para
fisar sus oficinas y Movimientos:

- A: axbol grande
- B: celos Paxquines
- C: Zoquetes
- D: Junque
- F: Puertas
- R: Puertas de Camaronera

5 10 20 30 40
escala de 40 pies